

Agenzia delle Entrate
CATASTO FABBRICATI
Ufficio Provinciale di
Matera

Dichiarazione protocollo n. MT0020380 del 19/02/2015

Planimetria di u.i.u. in Comune di **Matera**

Via Santa Cesarea

civ. 61

Identificativi Catastali:

Sezione:
Foglio: 159
Particella: 3582
Subalterno: 23

Compilata da:
Montemirro Guido Marcello

Iscritto all'albo:
Geometri

Prov. **Matera**


N. 804

cheda n. 1

Scala 1:200


piano terra

piano soppalco

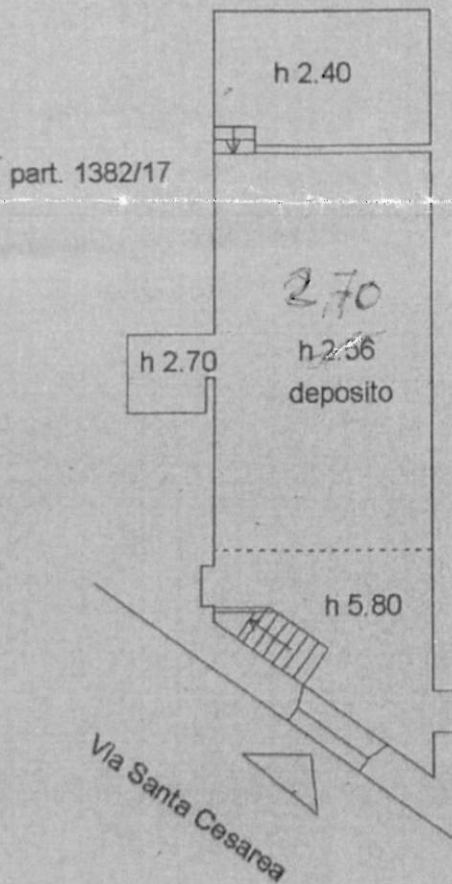

part. 1380/1

part. 1382/17

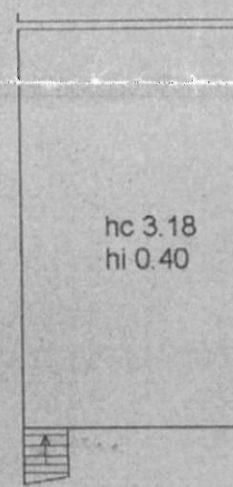

part. 1380/1

